


福州市培兴南路道路工程选址位置图

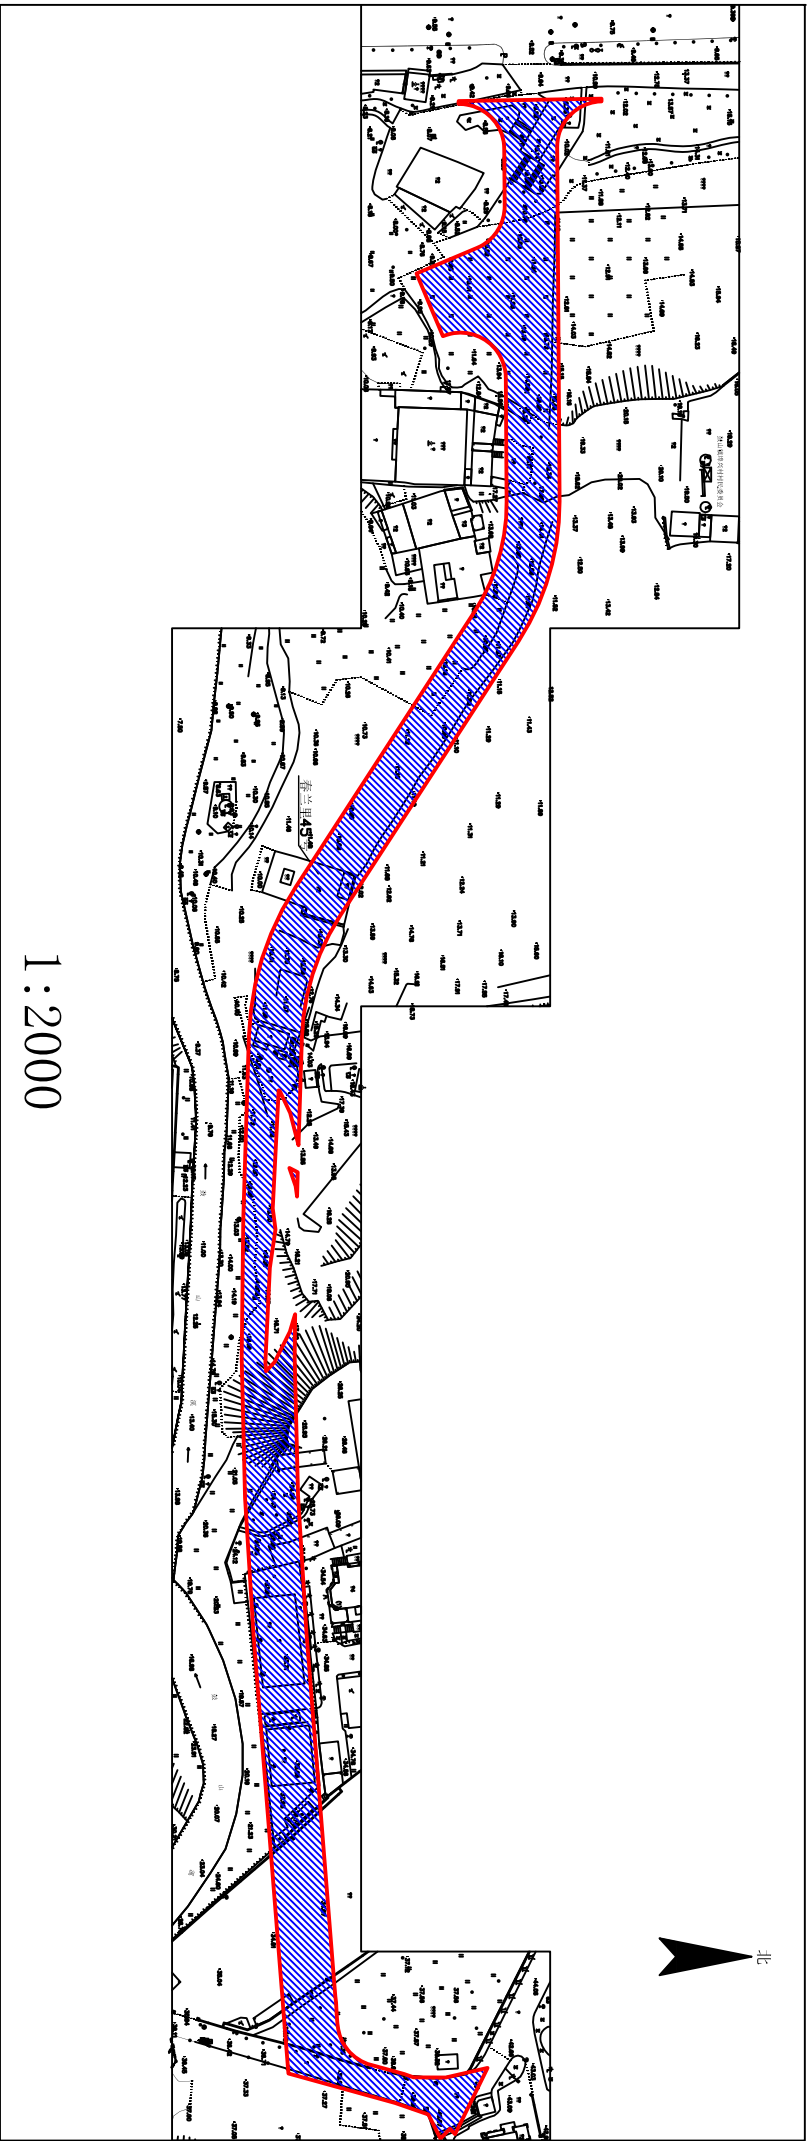

1:2000